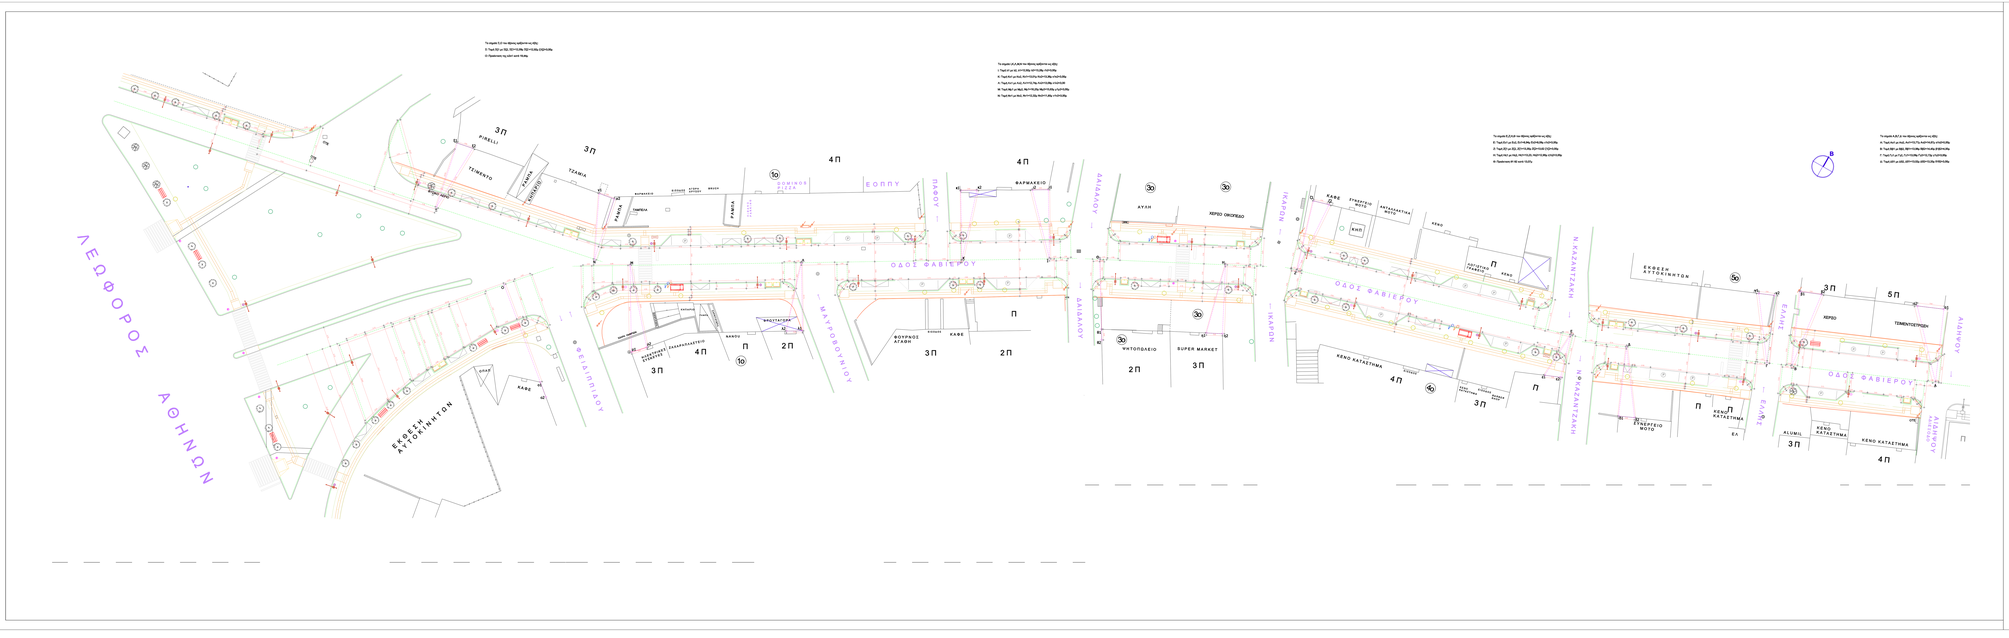

ΥΠΟΜΝΗΜΑ 1

	Πλακοστρώσεις: δάπεδο πεζόδρομου / διαφόρων σημείων
	Πλακόστρωση ανωμάλοποιου τμήματος πεζόδρομίου
	Πλακόστρωση τμήματος πεζόδρομου πάχους που ανωμαλοποιήσαν, τα οποία φαίνονται τον οστικό εξοπλισμό
	Προτεινόμενη θέση δένδρου
	Υφιστάμενη θέση δένδρου / Υφιστάμενα δένδρα προς επαναβλάστηση ή μετακατάσταση
	Προτεινόμενη θέση νέου φωτιστικού / Πίνακας δοκιμής τάλαιωρίας φωτιστικών κτιρίων (Υπόλοιπο)
	Υφιστάμενο κιόλονο ΔΕΗ
	Πάχος ανωμαλίας - ανάπτυσσος / Δοχείο απορριμμάτων (στο χρόνο από τους πεζούς)
	Επιτρεπτή πεζόδρομίου για κάθοδος απορριμμάτων
	Ελάχιστο ύψος δημοτικής / αστικής συκοκοινωνίας
	Σήμανση αστικής συκοκοινωνίας
	Σήμανση δημοτικής συκοκοινωνίας
	Εγκαθιστώμενη θέση προσωρινής / ανιστώμενη σπάθωμανος (1.0-2 θέσεις σπάθωμανος κατά περίπτωση)
	Ρίζωτα αγκυρίων για την εξασφάλιση ιδωτικών χώρων σπάθωμανος και τροχιών (μέγιστο ρίζωτος 1.20 μ. & πλάτος κατά περίπτωση)
	Φυτικός σημειοδότης
	Διάβαση Γκίζών

ΔΗΜΟΣ ΧΑΪΔΑΡΙΟΥ

ΕΡΓΟ: ΑΝΑΠΛΑΣΗ ΤΗΣ ΟΔΟΥ ΦΑΒΙΕΡΟΥ

ΘΕΣΗ: ΟΔΟΣ ΦΑΒΙΕΡΟΥ, ΑΓ.ΓΡΗΓΟΡΟΥΣΑ, Δ.ΧΑΪΔΑΡΙΟΥ
Π.Ε ΔΥΤΙΚΟΥ ΤΟΜΕΑ ΑΘΗΝΩΝ, ΝΟΜΟΣ ΑΤΤΙΚΗΣ

ΜΕΛΕΤΗ: ΤΕΧΝΙΚΗ ΥΠΗΡΕΣΙΑ
ΠΑΝΑΓΙΩΤΑΚΟΥ ΠΑΝΑΓΙΩΤΑ, ΗΛ/ΓΟΣ-ΜΗΧ/ΓΟΣ
ΣΚΟΡΔΑΣ ΠΑΝΑΓΙΩΤΗΣ, ΠΟΛΙΤΙΚΟΣ ΜΗΧΑΝΙΚΟΣ
ΓΕΩΡΓΑΚΟΠΟΥΛΟΣ ΤΑΚΗΣ, ΑΡΧΙΤΕΚΤΩΝ ΜΗΧ/ΚΟΣ

ΘΕΜΑ ΣΧΕΔΙΟΥ: ΧΑΡΑΞΗ
(ΤΜΗΜΑ Λ.ΑΘΗΝΩΝ - ΑΙΔΗΨΟΥ)

ΧΡΟΝΟΣ ΜΕΛΕΤΗΣ: ΣΕΠΤΕΜΒΡΙΟΣ 2020
ΚΛΙΜΑΚΑ: 1:100
Αρ.Σχεδίου: X01.2

ΜΕΛΕΤΗ	ΘΕΩΡΗΣΗ

Ψηφιακή υπογραφή από ΠΑΝΑΓΙΩΤΑ ΠΑΝΑΓΙΩΤΑΚΟΥ
Ημερομηνία: 2021.03.23 13:18:18
Κλειδί κατάλογου: 1.2.840.113549.1.9.1=#1613
Αλγόριθμος: SHA256 / RSA