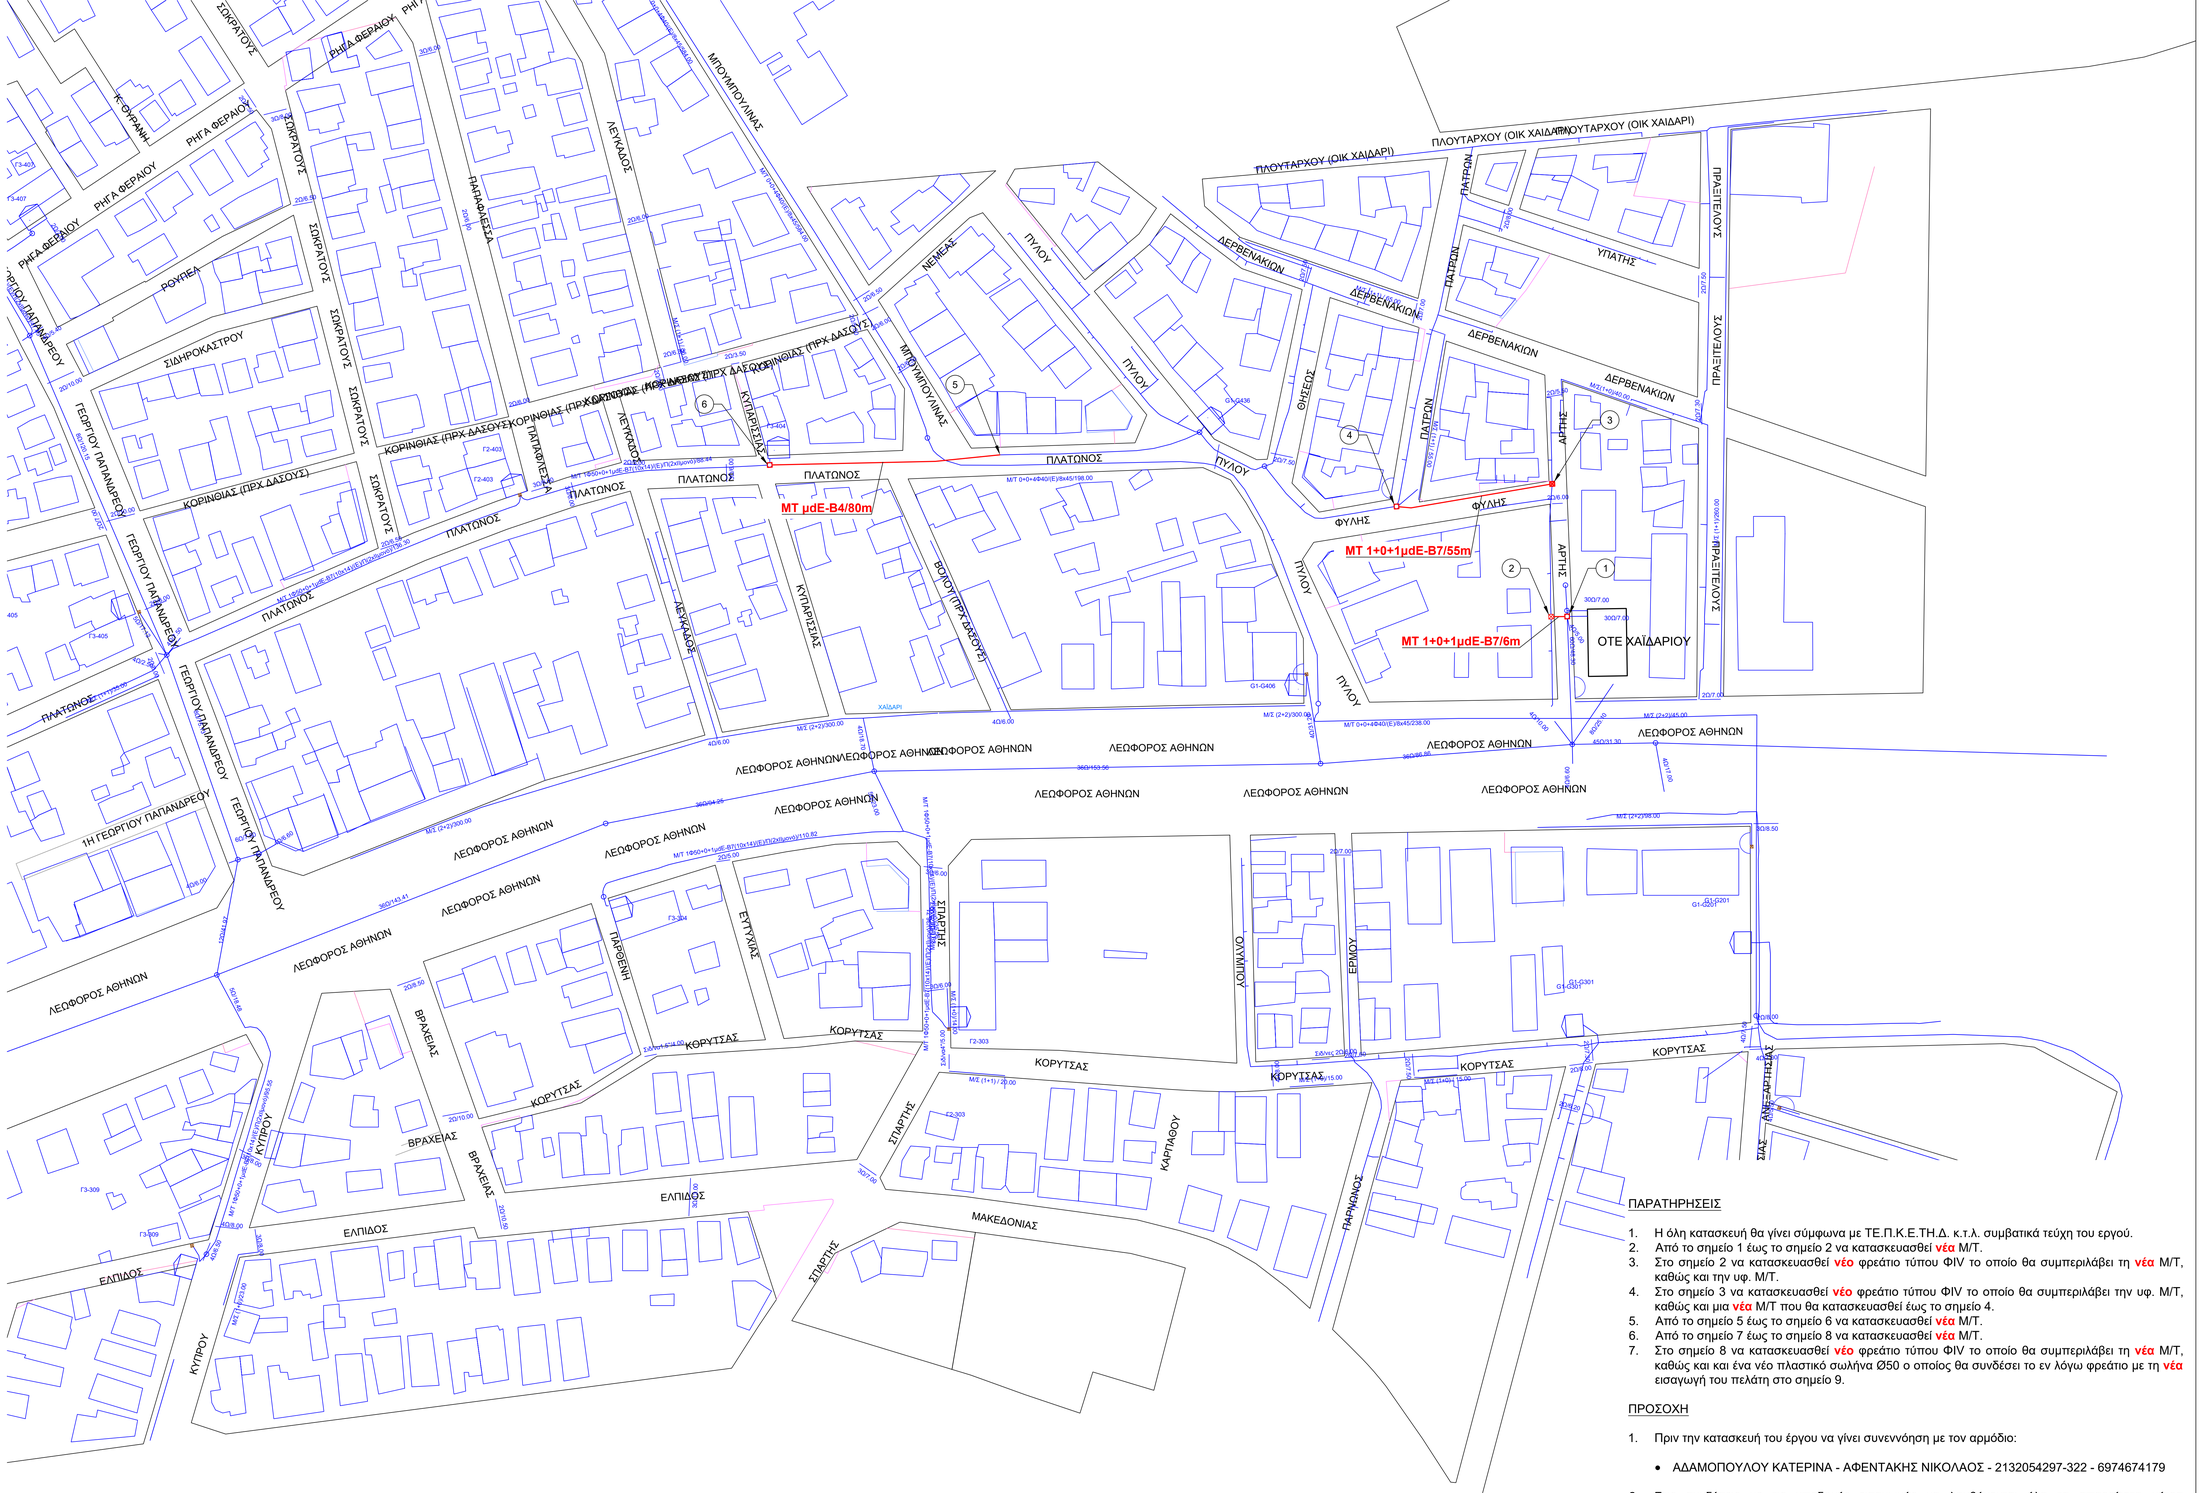

ΠΑΡΑΤΗΡΗΣΕΙΣ

1. Η όλη κατασκευή θα γίνει σύμφωνα με ΤΕ.Π.Κ.Ε.ΤΗ.Δ. κ.τ.λ. συμβατικά τεύχη του εργού.
2. Από το σημείο 1 έως το σημείο 2 να κατασκευασθεί **νέα** Μ/Τ.
3. Στο σημείο 2 να κατασκευασθεί **νέο** φρεάτιο τύπου ΦΙV το οποίο θα συμπεριλάβει τη **νέα** Μ/Τ, καθώς και την υφ. Μ/Τ.
4. Στο σημείο 3 να κατασκευασθεί **νέο** φρεάτιο τύπου ΦΙV το οποίο θα συμπεριλάβει την υφ. Μ/Τ, καθώς και μια **νέα** Μ/Τ που θα κατασκευασθεί έως το σημείο 4.
5. Από το σημείο 5 έως το σημείο 6 να κατασκευασθεί **νέα** Μ/Τ.
6. Από το σημείο 7 έως το σημείο 8 να κατασκευασθεί **νέα** Μ/Τ.
7. Στο σημείο 8 να κατασκευασθεί **νέο** φρεάτιο τύπου ΦΙV το οποίο θα συμπεριλάβει τη **νέα** Μ/Τ, καθώς και και ένα νέο πλαστικό σωλήνα Ø50 ο οποίος θα συνδέσει το εν λόγω φρεάτιο με τη **νέα** εισαγωγή του πελάτη στο σημείο 9.

ΠΡΟΣΟΧΗ

1. Πριν την κατασκευή του έργου να γίνει συνεννόηση με τον αρμόδιο:
   - ΑΔΑΜΟΠΟΥΛΟΥ ΚΑΤΕΡΙΝΑ - ΑΦΕΝΤΑΚΗΣ ΝΙΚΟΛΑΟΣ - 2132054297-322 - 6974674179
2. Στις συνδέσεις με τις υποδομές εισαγωγής να λαμβάνονται όλα τα απαραίτητα μέτρα στεγανοποίησης προς αποφυγή μελλοντικών προβλημάτων.

Π Ρ Ο Σ Ο Χ Η
Η ΠΑΡΟΥΣΑ ΕΠΕΚΤΑΣΙΣ ΝΑ ΕΚΤΕΛΕΣΘΗ ΣΕ ΣΥΝΔΙΑΣΜΟ Μ.Ε. 91357

ΚΛΙΜΑΚΑ 1:1000

ΤΟ ΣΧΕΔΙΟ ΑΥΤΟ ΕΙΝΑΙ ΠΝΕΥΜΑΤΙΚΗ ΙΔΙΟΚΤΗΣΙΑ ΤΟΥ Ο.Τ.Ε. Η ΧΡΗΣΙΜΟΠΟΙΗΣΗ ΤΟΥ ΑΠΟ ΤΡΙΤΟΥΣ ΧΩΡΙΣ ΤΗΝ ΑΔΕΙΑ ΤΟΥ ΙΔΙΟΚΤΗΤΗ ΑΠΑΓΟΡΕΥΕΤΑΙ.		25/11/2020	ΕΥΔΟΚΙΑ ΗΛΙΑΔΟΥ		ΕΥΔΟΚΙΑ ΗΛΙΑΔΟΥ	ΣΤΥΡΙΑΝΟΣ ΚΟΥΤΟΣΟΡΑΣ	ΔΙΑΜΑΝΤΗΣ ΚΟΤΟΣΟΡΑΣ	ΚΑΤΑΣΚΕΥΗ Μ/Τ Γ2 429 Α.Κ. ΧΑΪΔΑΡΙΟΥ	ΔΙΑΣΤΑΣΗ A0
	ΕΚΔ.	ΗΜΕΡΟΜΗΝ.	ΣΧΕΔ.	ΜΕΛΕΤΗ	ΜΕΛΕΤΗ	ΜΕΛΕΤΗ	ΕΛΕΓΧΟΣ	ΥΠΟΔΙΕΥΘΥΝΣΗ Fixed Access & Infrastructure Network DevOps — Μ.Ε. 91356	ΦΥΛΛΟ 1/2